


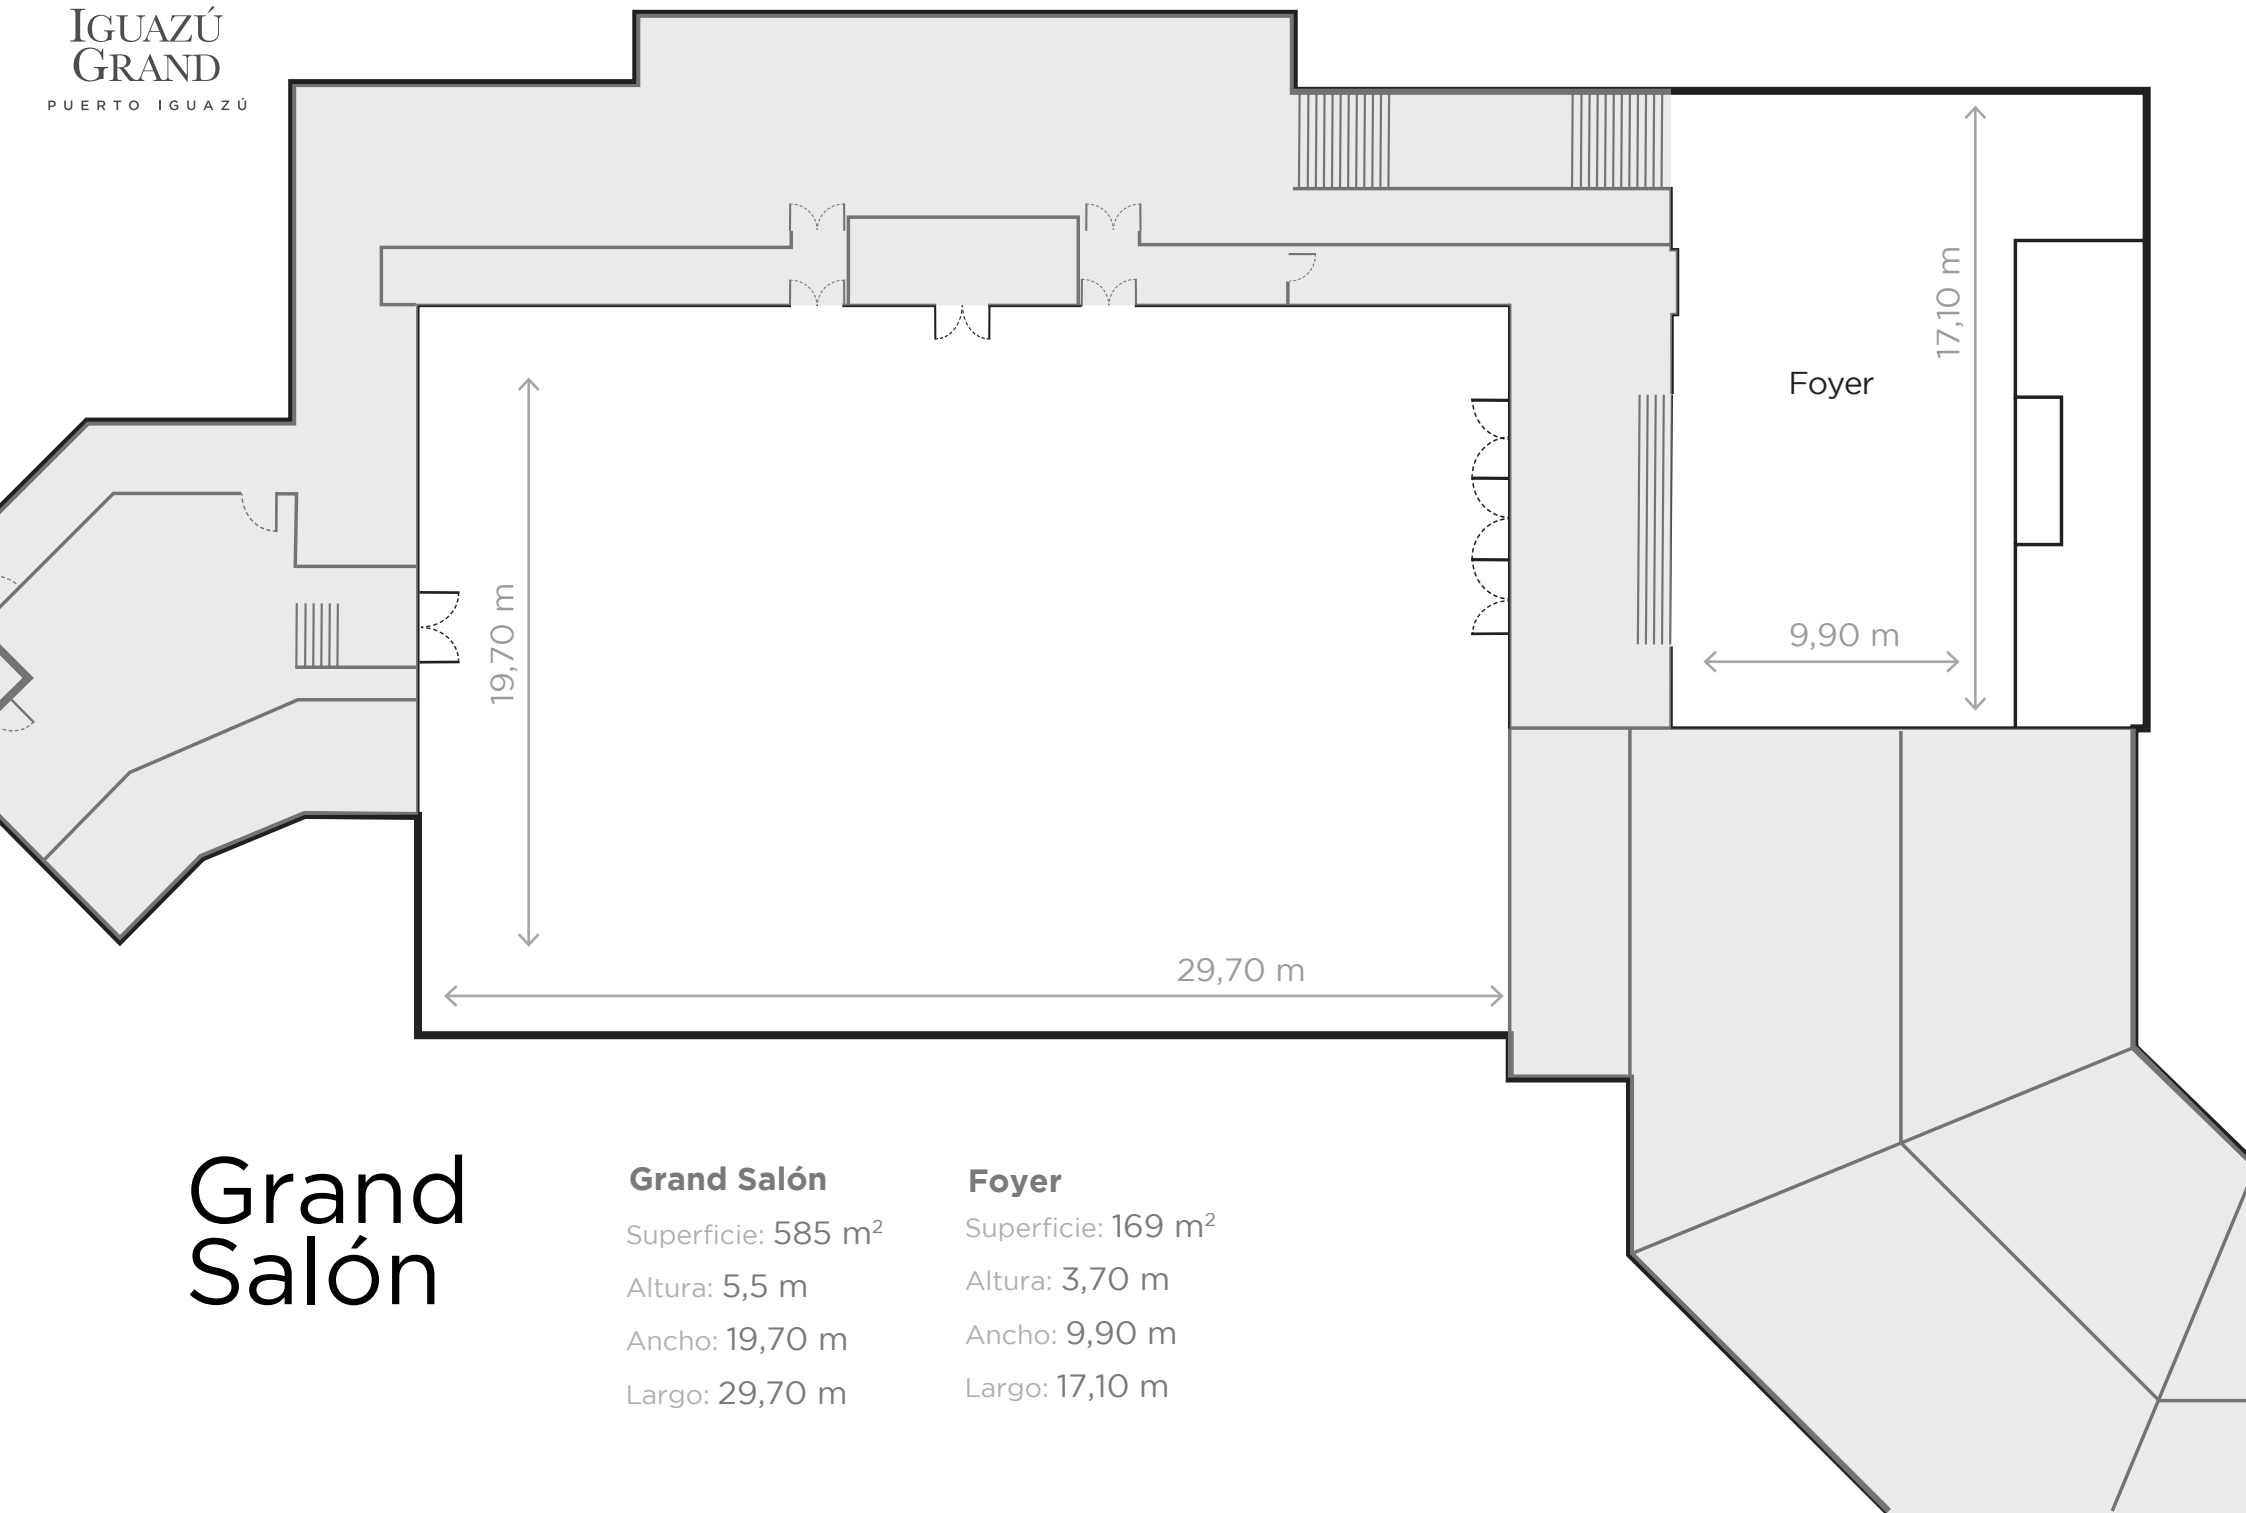

Grand Salón

Grand Salón

Superficie: 585 m²

Altura: 5,5 m

Ancho: 19,70 m

Largo: 29,70 m

Foyer

Superficie: 169 m²

Altura: 3,70 m

Ancho: 9,90 m

Largo: 17,10 m