





## Modèle: GAUGUIN T

Renversé


Niveau: Terrasse

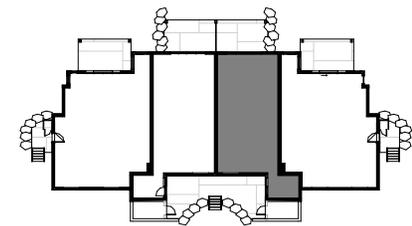

Plan clé

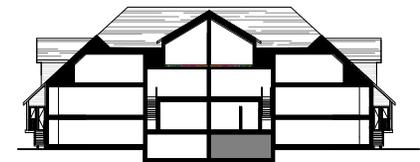

Coupe de bâtiment clé

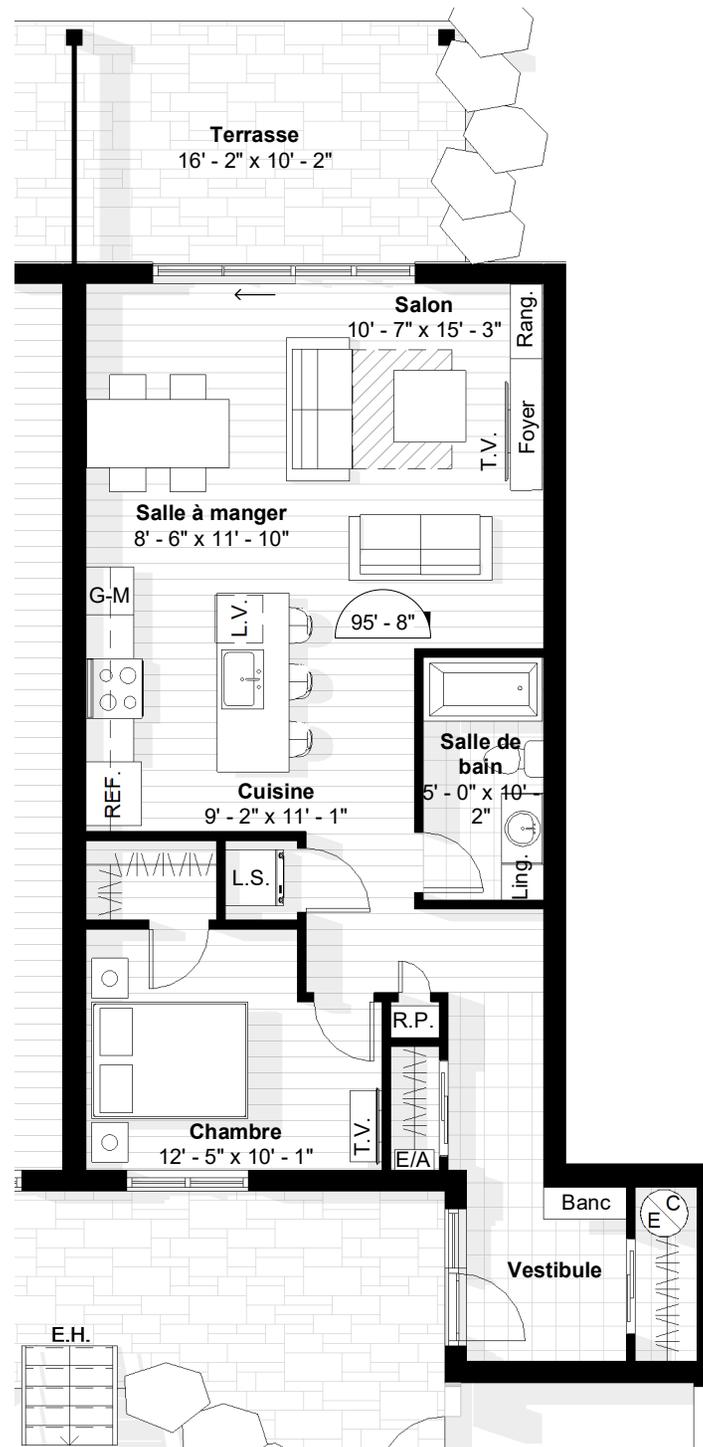

Nom de l'unité	GAUGUIN T - RENV.
Superficie totale de l'unité (BOMA)	876,71 pi <sup>2</sup> / 81,38 m <sup>2</sup>
Nombre de chambre à coucher	1

Le développeur se réserve le droit de faire des modifications qu'il juge nécessaires. Les dimensions et les superficies indiquées sur ces plans sont à titre indicatif seulement. Les dimensions et les superficies "tel que construit" peuvent varier de celles indiquées. Les dimensions linéaires indiquées sur les plans sont calculées d'un mur intérieur à un autre mur intérieur. Les superficies indiquées sont basées sur des calculs architecturaux standards.