


Tagungen | Seminare | Workshops

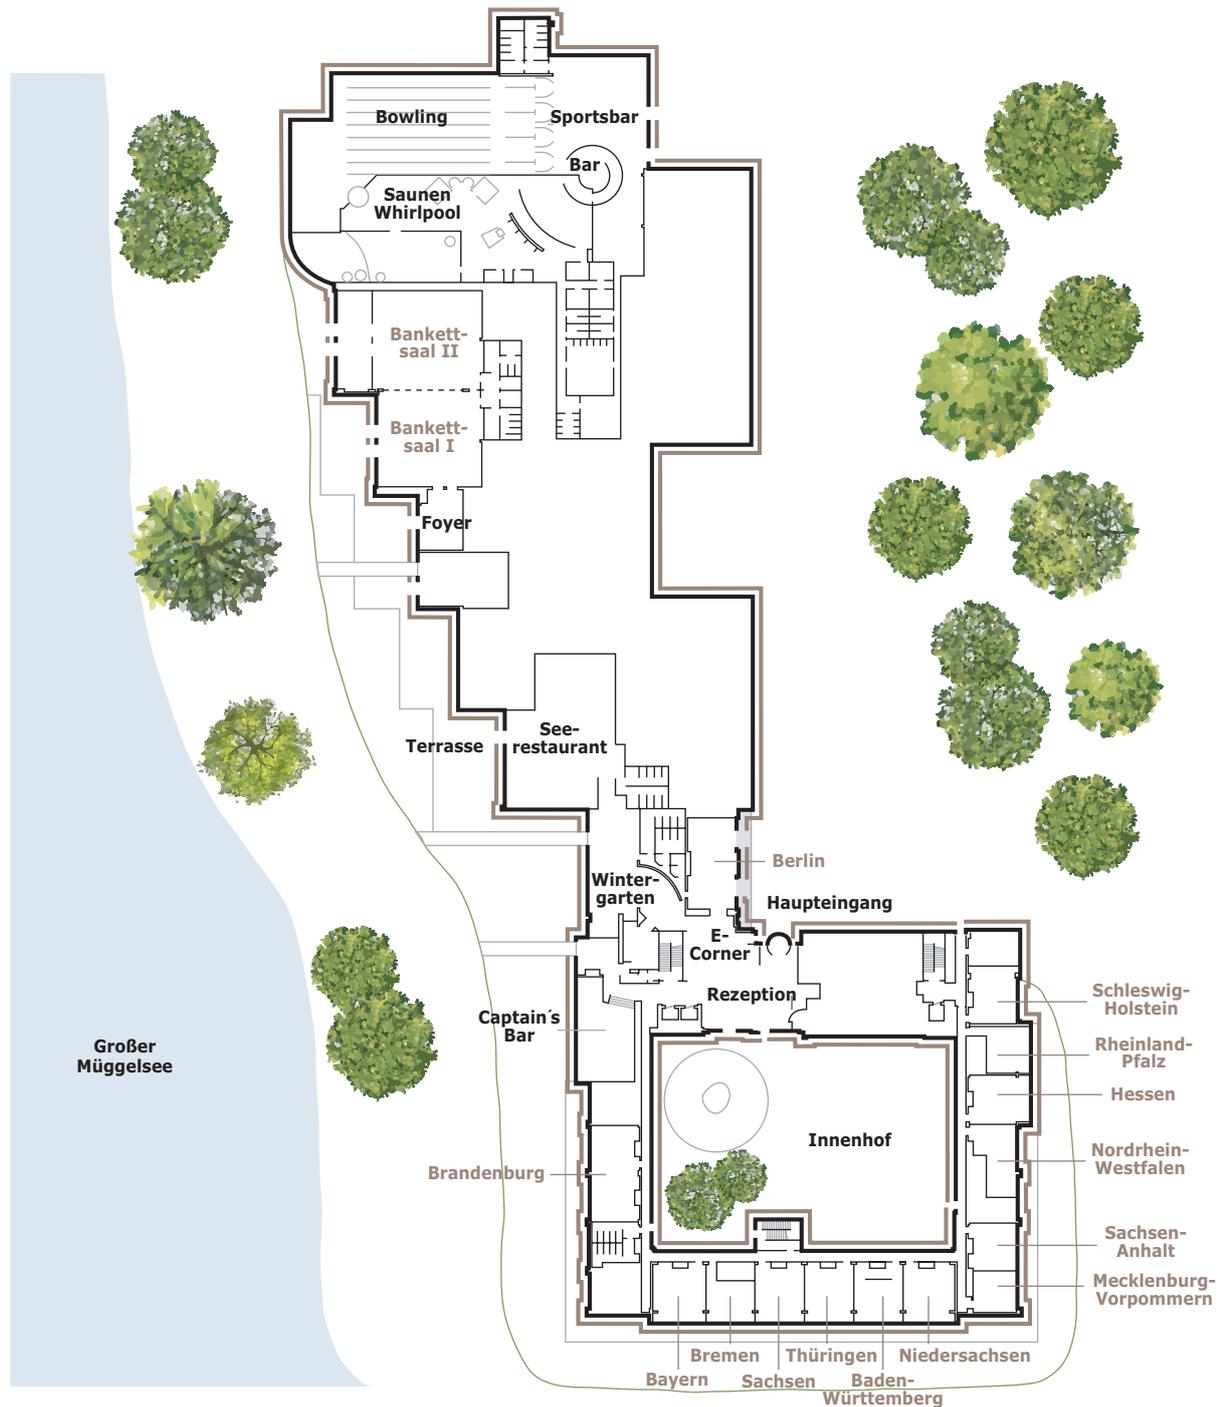

Tagungen | Seminare | Workshops

	Fläche (m ²)	Länge x Breite (m)	Höhe (m)	Türbreite (m)	Türbreite PKW (m)	parlamentarisch	U-Form	Stuhreihen	Stehempfang	Bankett (runde Tische)	Block
Bankettsaal	510 m ²	21,5 x 14 + 15 x 14	3,4 3,8	1,9 1,4	2,6 x 2,6	210	68	320	295	220	60
Saal I	210 m ²	15 x 14	3,4 3,8	1,9 1,4	2,6 x 2,6	84	36	144	135	90	28
Saal II	300 m ²	21,5 x 14	3,4 3,8	1,9 1,4	1,8 x 2,1	98	36	180	160	90	44
Berlin	100 m ²	13,5 x 7,5	2,8	1,9	1,8 x 2,1	56	28	72	70	40	32
Brandenburg	100 m ²	14,5 x 7	3	0,9 1,9	1,8 x 2,1	48	32	72	75	40	32
Bayern	56 m ²	8 x 7	2,5	0,9		24	18	40			18
Bremen	46 m ²	7 x 6,5	2,5	0,9		18	16	36			14
Sachsen	52 m ²	6,5 x 8	2,35	0,9		16	14	36			16
Thüringen	56 m ²	7 x 8	2,35	0,9		16	14	38			16
Sachsen & Thüringen	108 m ²	13,5 x 8	2,35	0,9		40	28	70	70		32
Baden Württemberg	55 m ²	6,5 x 8,5	2,5	0,9		18	14	28			12
Niedersachsen	60 m ²	7,5 x 8	2,5	0,9		24	18	40			16
Mecklenburg Vorpommern	39 m ²	6 x 6,5	2,8	0,9		12	12	27			12
Sachsen Anhalt	46 m ²	7 x 6,5	2,8	0,9		18	16	36			16
Mecklenburg V. & Sachsen A.	85 m ²	13 x 6,5	2,8	0,9		36	32	64			28
Nordrhein Westfalen	60 m ²	4,5 (7) x 11	2,54	0,9		24	22	42			24
Hessen	56 m ²	7 x 8	2,54	0,9		24	16	45			16
Rheinland Pfalz	42 m ²	7 x 6	2,54	0,9		18	14	36			12
Schleswig Holstein	56 m ²	8 x 7	2,54	0,9		18	16	36			16
Gruppenraum I	20 m ²	7 x 3	2,54	0,8				10			
Gruppenraum II	20 m ²	7 x 3	2,54	0,8				10			

Die aufgeführten Kapazitäten sind Anhaltspunkte. Eine individuell abgestimmte Bestuhlung kann von diesen Richtwerten abweichen.



Tagungspauschale ab 62,00 € pro Person/Tag

inklusive Tagungsraum in gewünschter Bestuhlung, Tagungstechnik (Leinwand, Flipchart, Pinnwand, Beamer, W-LAN, Blöcke, Stifte), Tagungsgetränke (Mineralwasser und Apfelsaft unbegrenzt im Raum), Kaffeepause am Vormittag (Kaffee, Tee, herzhafter Snack und saisonales Obst) und Mittagessen (Buffet oder 2-Gang Menü nach Wahl des Küchenchefs, ein alkoholfreies Getränk)