



METROPOLITAN HOTEL BY FLEMINGS

Poststraße 6
60329 Frankfurt am Main



Kontakt

+49 69 506070-0

Veranstungsverkauf: +49 69 37003-500

meetings@flemings-hotels.com

www.flemings-hotels.com



Mobility

Kostenpflichtiges externes Parkhaus mit 365 Stellplätzen, Preis pro Tag: 33 € (Hotelgäste erhalten einmalig 5 € Rabatt an der Hotelrezeption) / direkt am Hauptbahnhof gelegen



Entfernungen

Hauptbahnhof 0,1 km / Messe 1 km / Römer 1,6 km / Museumsufer 2 km / Autobahn (A 648) 2,4 km / Stadtmitte 4 km / Deutsche Bank Park 6 km / Flughafen Frankfurt Main (FRA) 10 km

ENJOY YOUR STAY – WITH THE BEST CONNECTIONS!

Zimmer

129 Zimmer und 2 Suiten / ultrakomfortables Boxspringbett / schallisolierte Fenster / individuell regulierbare Klimaanlage / Minikühlschrank / eine Flasche Mineralwasser inklusive / Kaffee- und Teestation / Highspeed-WLAN gratis / Safe / Flatscreen-TV mit Radio / komfortable Arbeitsecke mit Schreibtisch / hochwertige Pflegeprodukte von Malin+Goetz / Gästewäsche-Service und Bügelbrett im Zimmer / ausschließlich Nichtraucherzimmer

Kulinarik

Reichhaltiges, regionales Frühstücksbuffet / Restaurant / Bar

Fitness und Wellness

Sauna / Ruhebereich / Fitnessbereich



Kartendaten ©2022
GeoBasis-DE/BKG (©2009), Google



Technische Ausstattung

Mit der modernen Jabra-PanaCast-Video-konferenztechnik ermöglichen wir Ihnen hochwertige Hybrid-Meetings (für bis zu 10 Personen).

Bereitstellung weiterer effektiver Tagungs-techniken wie z. B. ClickShare-System zum unkomplizierten Teilen von Präsentationen / WLAN / Beamer / Leinwand / Kamera und sonstiges technisches Equipment



Service

Exklusiver Meeting-Concierge, der Ihnen für die Dauer des Aufenthalts zur Verfügung steht / In-Room-Dining, wenn Sie es wünschen / Flemings Feel-Safe-Versprechen

FLEMINGS
HOTELS



VERANSTALTUNGSRÄUME



Etage



Höhe



Fläche



Tageslicht



Bestuhlung
Parlament



Theater



Bankett



Empfang




U-Form



Block

	Etage	Höhe	Fläche	Tageslicht	Bestuhlung Parlament	Theater	Bankett	Empfang	U-Form	Block
Raum 1	EG	3,10 m	89 m ²	ja	35	77	34	70	28	24
Raum 2	EG	3,10 m	116 m ²	ja	50	104	46	100	38	36
Raum 3 (1+2)	EG	3,10 m	197 m ²	ja	95	170	75	167	54	70
Raum 4	UG	3,10 m	140 m ²	ja	60	124	54	120	45	45
Raum 6	UG	3,10 m	140 m ²	ja	60	124	54	120	45	45
Raum 4+5+6	UG	3,10 m	364 m ²	ja	135	323	142	300	118	114

Für besondere Veranstaltungen können Sie auch unsere **Innenhofterrasse** buchen.

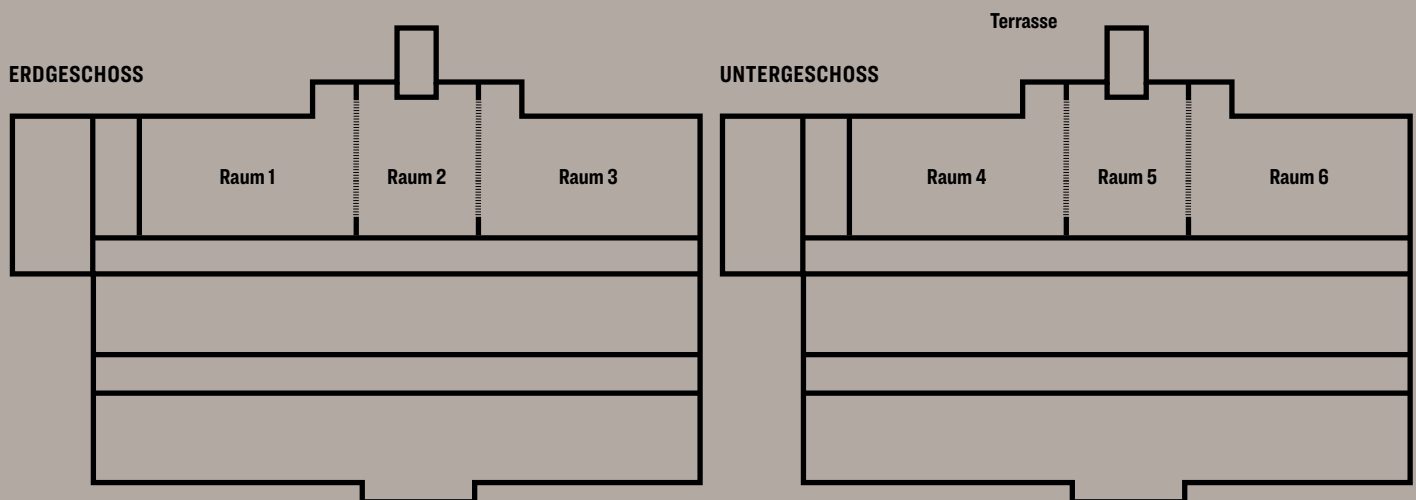

JETZT BUCHEN

